


**я автоматизированной системы полива
в сквере Чапаева**



Схема подключения автоматизированной с в сквере Чапаева

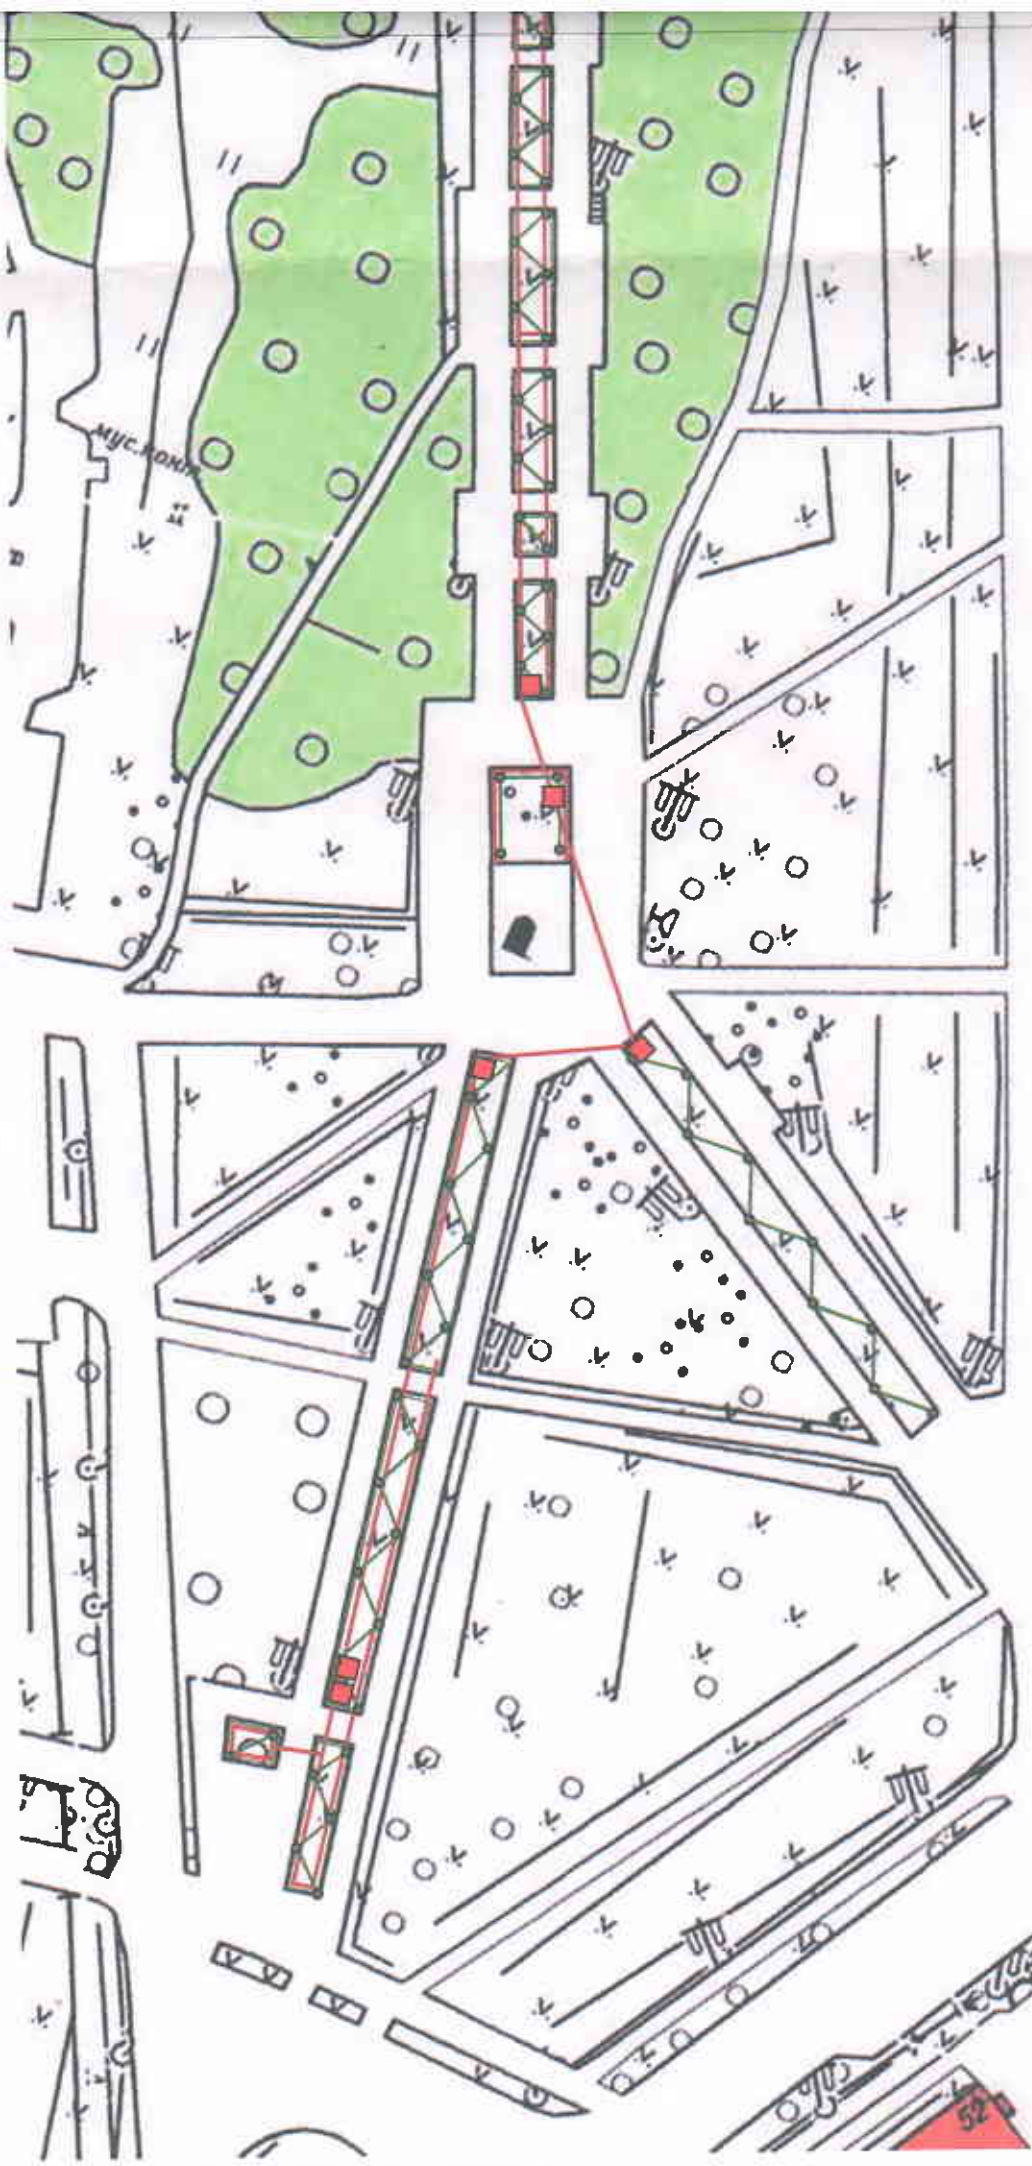

Условные обозначения:

- колодец
- ящик
- спринклер
- ∩ труба поверх земли
- труба под землей